


# PIANO DI EMERGENZA COMUNALE

## Comune di Sacrofano





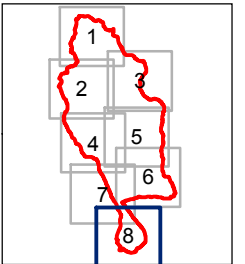




D.C.C. n. 26 del 02/12/2016

Tav. 2-08 Carta delle Aree di Emergenza  
e degli Edifici Strategici  
Scala 1:10.000



Regione: Lazio  
Provincia: Roma (cod. ISTAT 058)

### Legenda:

-  Limite comunale
-  Centro Operativo Comunale (COC)
-  Edifici Strategici ai fini della Protezione Civile
-  Edifici Rilevanti ai fini della Protezione Civile
- Aree di Emergenza**
-  Aree di Attesa (AA)
-  Aree di Accoglienza o Ricovero per la popolazione (AR)
-  Elisuperficie
-  Viabilità di accesso
-  Viabilità di connessione



### Risorse umane

FS1 - Tecnica e Pianificazione /FS5 - Servizi essenziali  
Tiziano Deitinger (responsabile ufficio LLPP)  
3290625792 - lpp@pec.comunedisacrofano.it

FS2 - Sanità, Assistenza Sociale e Veterinaria  
Massimo Lo Turco (Presidente Consiglio Comunale)  
3482681704 - cons.loturco@comunedisacrofano.it


FS3 - Volontariato  
Ugo Serata (Presidente Associazione PC)  
3387999854 - prot.civilesacrofano@libero.it

FS4 - Materiali e Mezzi / FS9 Assistenza alla popolazione  
Caterina Bahadori (Istruttore Tecnico Amministrativo)  
3394118529 - lpp@pec.comunedisacrofano.it

FS6 - Censimento danni e cose e persone  
Nicola Nanni (Vice Sindaco)  
3382062076 - nicola.nanni1966@gmail.com

FS7 - Strutture operative locali, viabilità  
Raniero Villo (Comandante Polizia Municipale)  
3298605938 - poliziamunicipale@pec.comunedisa

FS8 - Telecomunicazioni  
Giovanni Sangricca (Amministrativo)  
3932025857 - cambiresidenza@comunedisacrofano.it

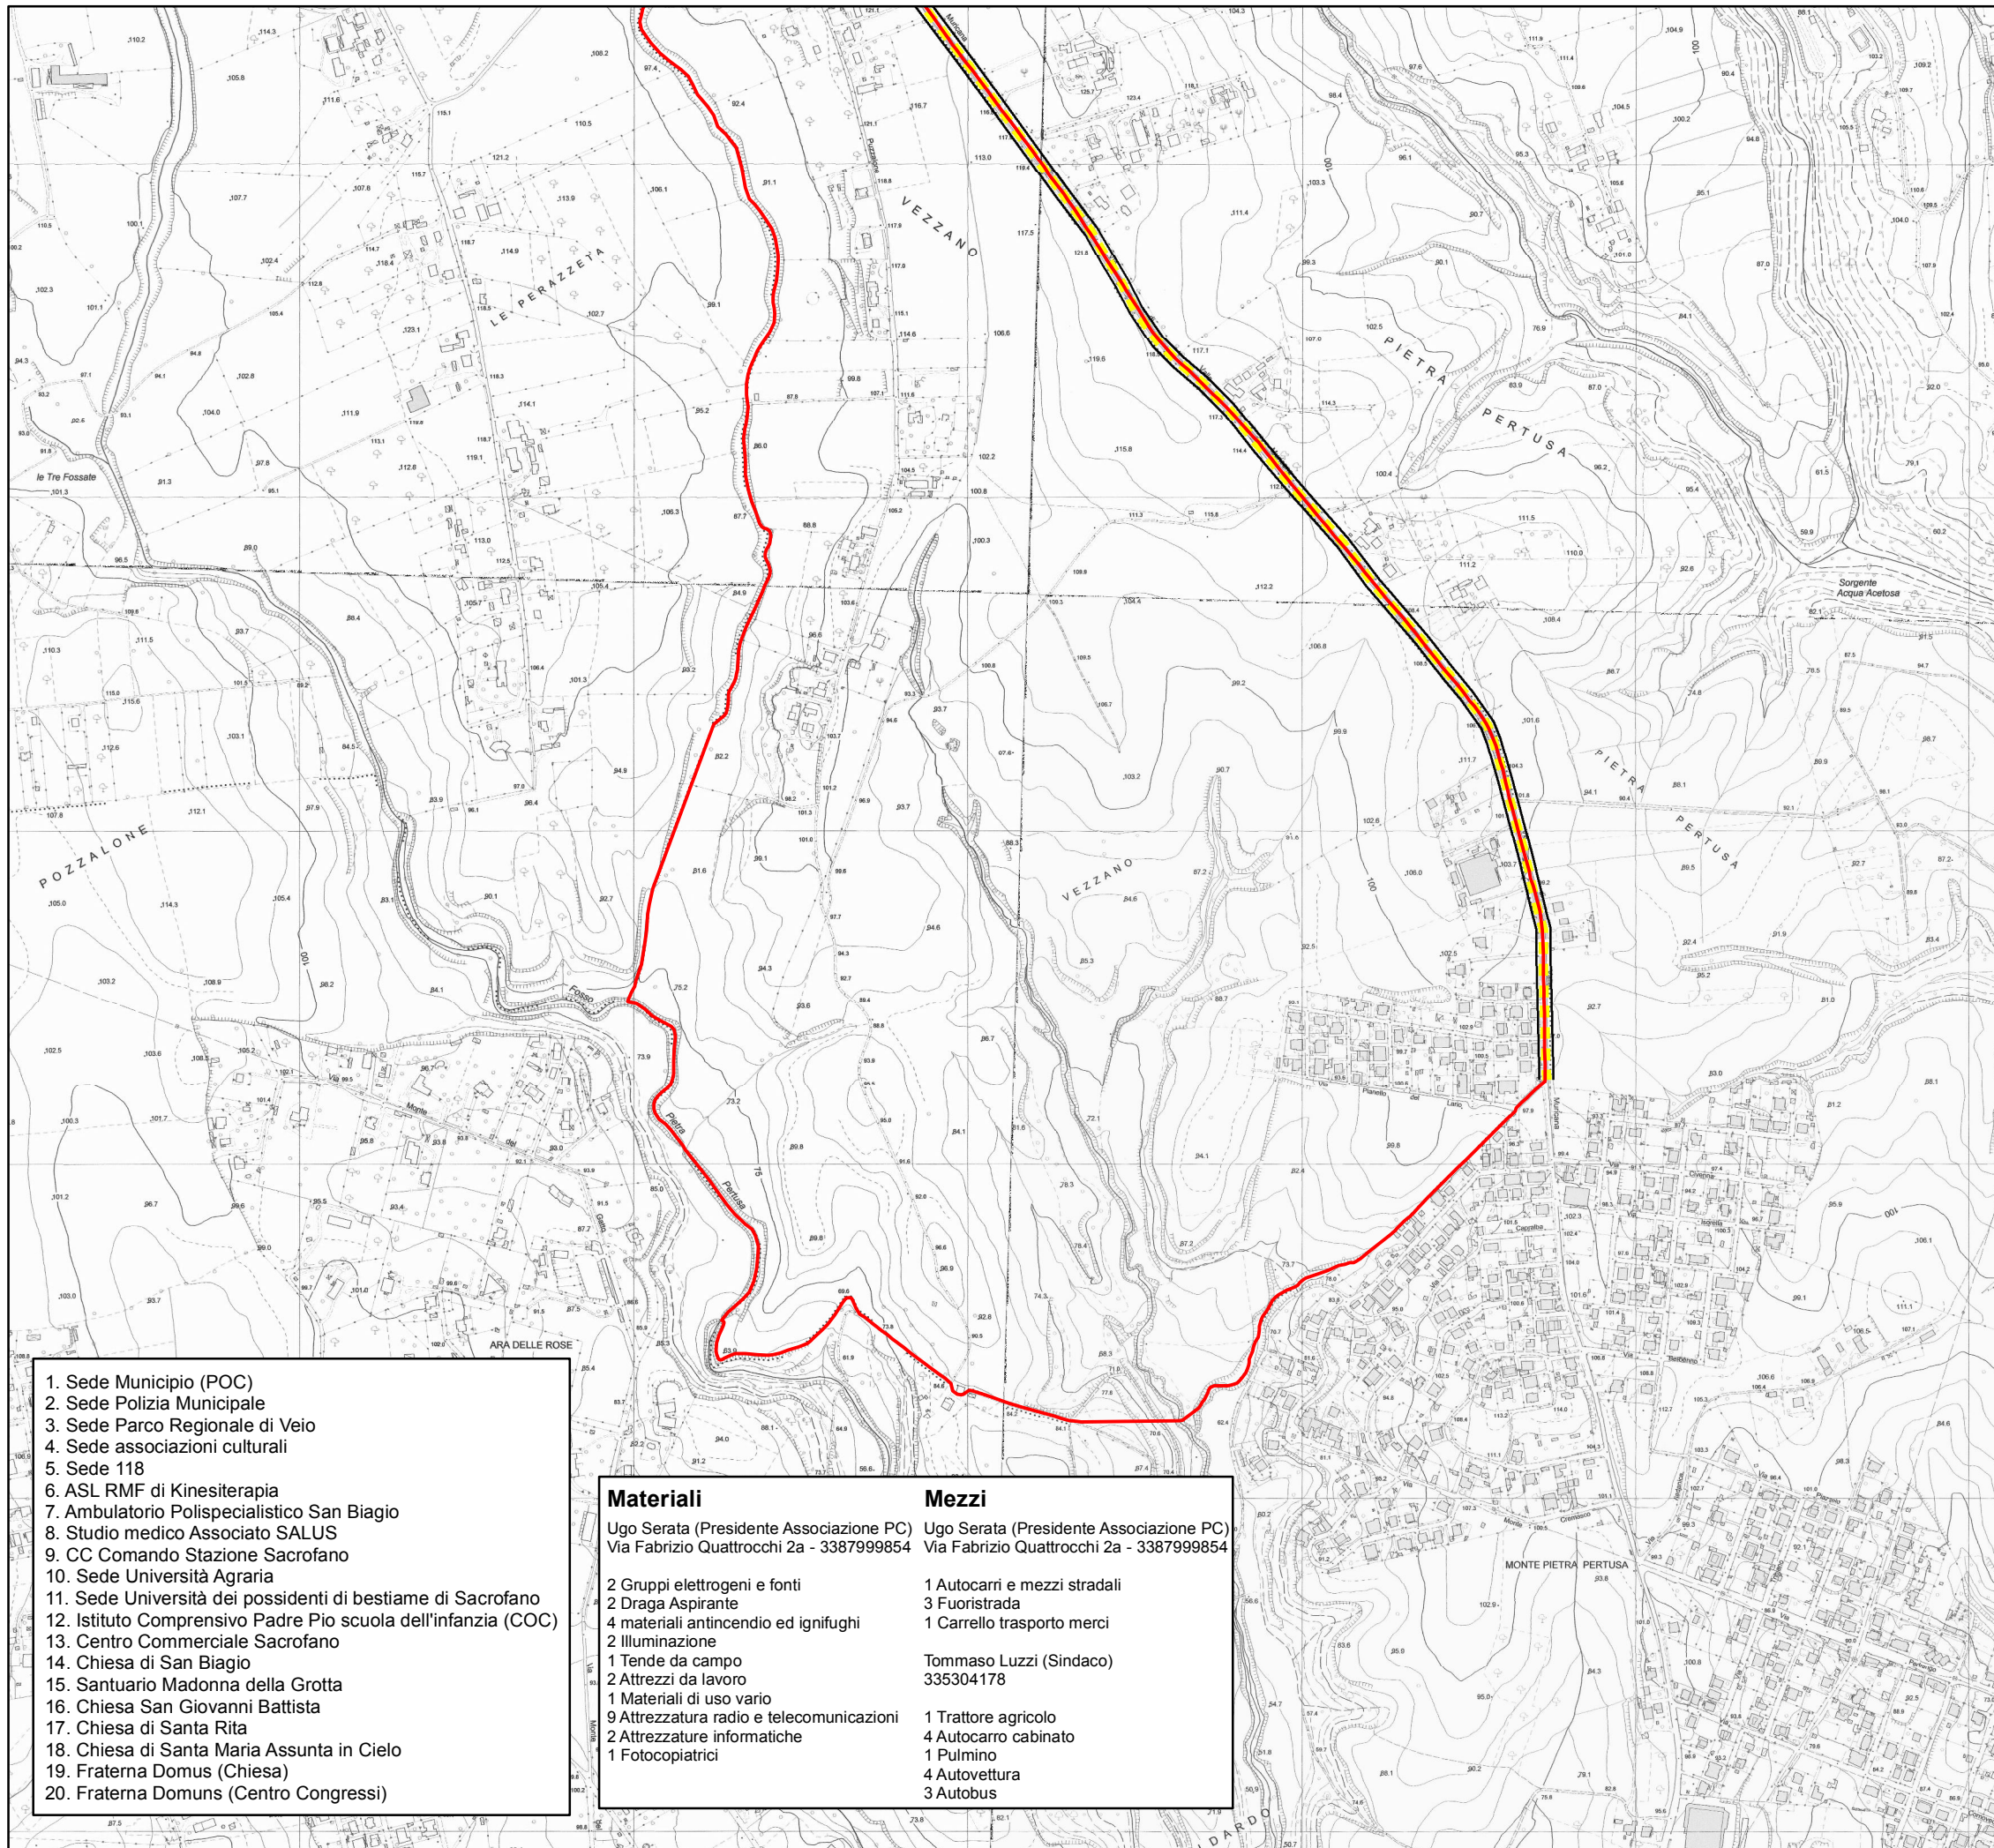

1. Sede Municipio (POC)
2. Sede Polizia Municipale
3. Sede Parco Regionale di Veio
4. Sede associazioni culturali
5. Sede 118
6. ASL RMF di Kinesiterapia
7. Ambulatorio Polispecialistico San Biagio
8. Studio medico Associato SALUS
9. CC Comando Stazione Sacrofano
10. Sede Università Agraria
11. Sede Università dei possidenti di bestiame di Sacrofano
12. Istituto Comprensivo Padre Pio scuola dell'infanzia (COC)
13. Centro Commerciale Sacrofano
14. Chiesa di San Biagio
15. Santuario Madonna della Grotta
16. Chiesa San Giovanni Battista
17. Chiesa di Santa Rita
18. Chiesa di Santa Maria Assunta in Cielo
19. Fraterna Domus (Chiesa)
20. Fraterna Domus (Centro Congressi)

Materiali	Mezzi
Ugo Serata (Presidente Associazione PC) Via Fabrizio Quattrocchi 2a - 3387999854	Ugo Serata (Presidente Associazione PC) Via Fabrizio Quattrocchi 2a - 3387999854
2 Gruppi elettrogeni e fonti	1 Autocarri e mezzi stradali
2 Draga Aspirante	3 Fuoristrada
4 materiali antincendio ed ignifughi	1 Carrello trasporto merci
2 Illuminazione	
1 Tende da campo	Tommaso Luzzi (Sindaco) 335304178
2 Attrezzi da lavoro	
1 Materiali di uso vario	1 Trattore agricolo
9 Attrezzatura radio e telecomunicazioni	4 Autocarri cabinato
2 Attrezzature informatiche	1 Pulmino
1 Fotocopiatrici	4 Autovettura
	3 Autobus